
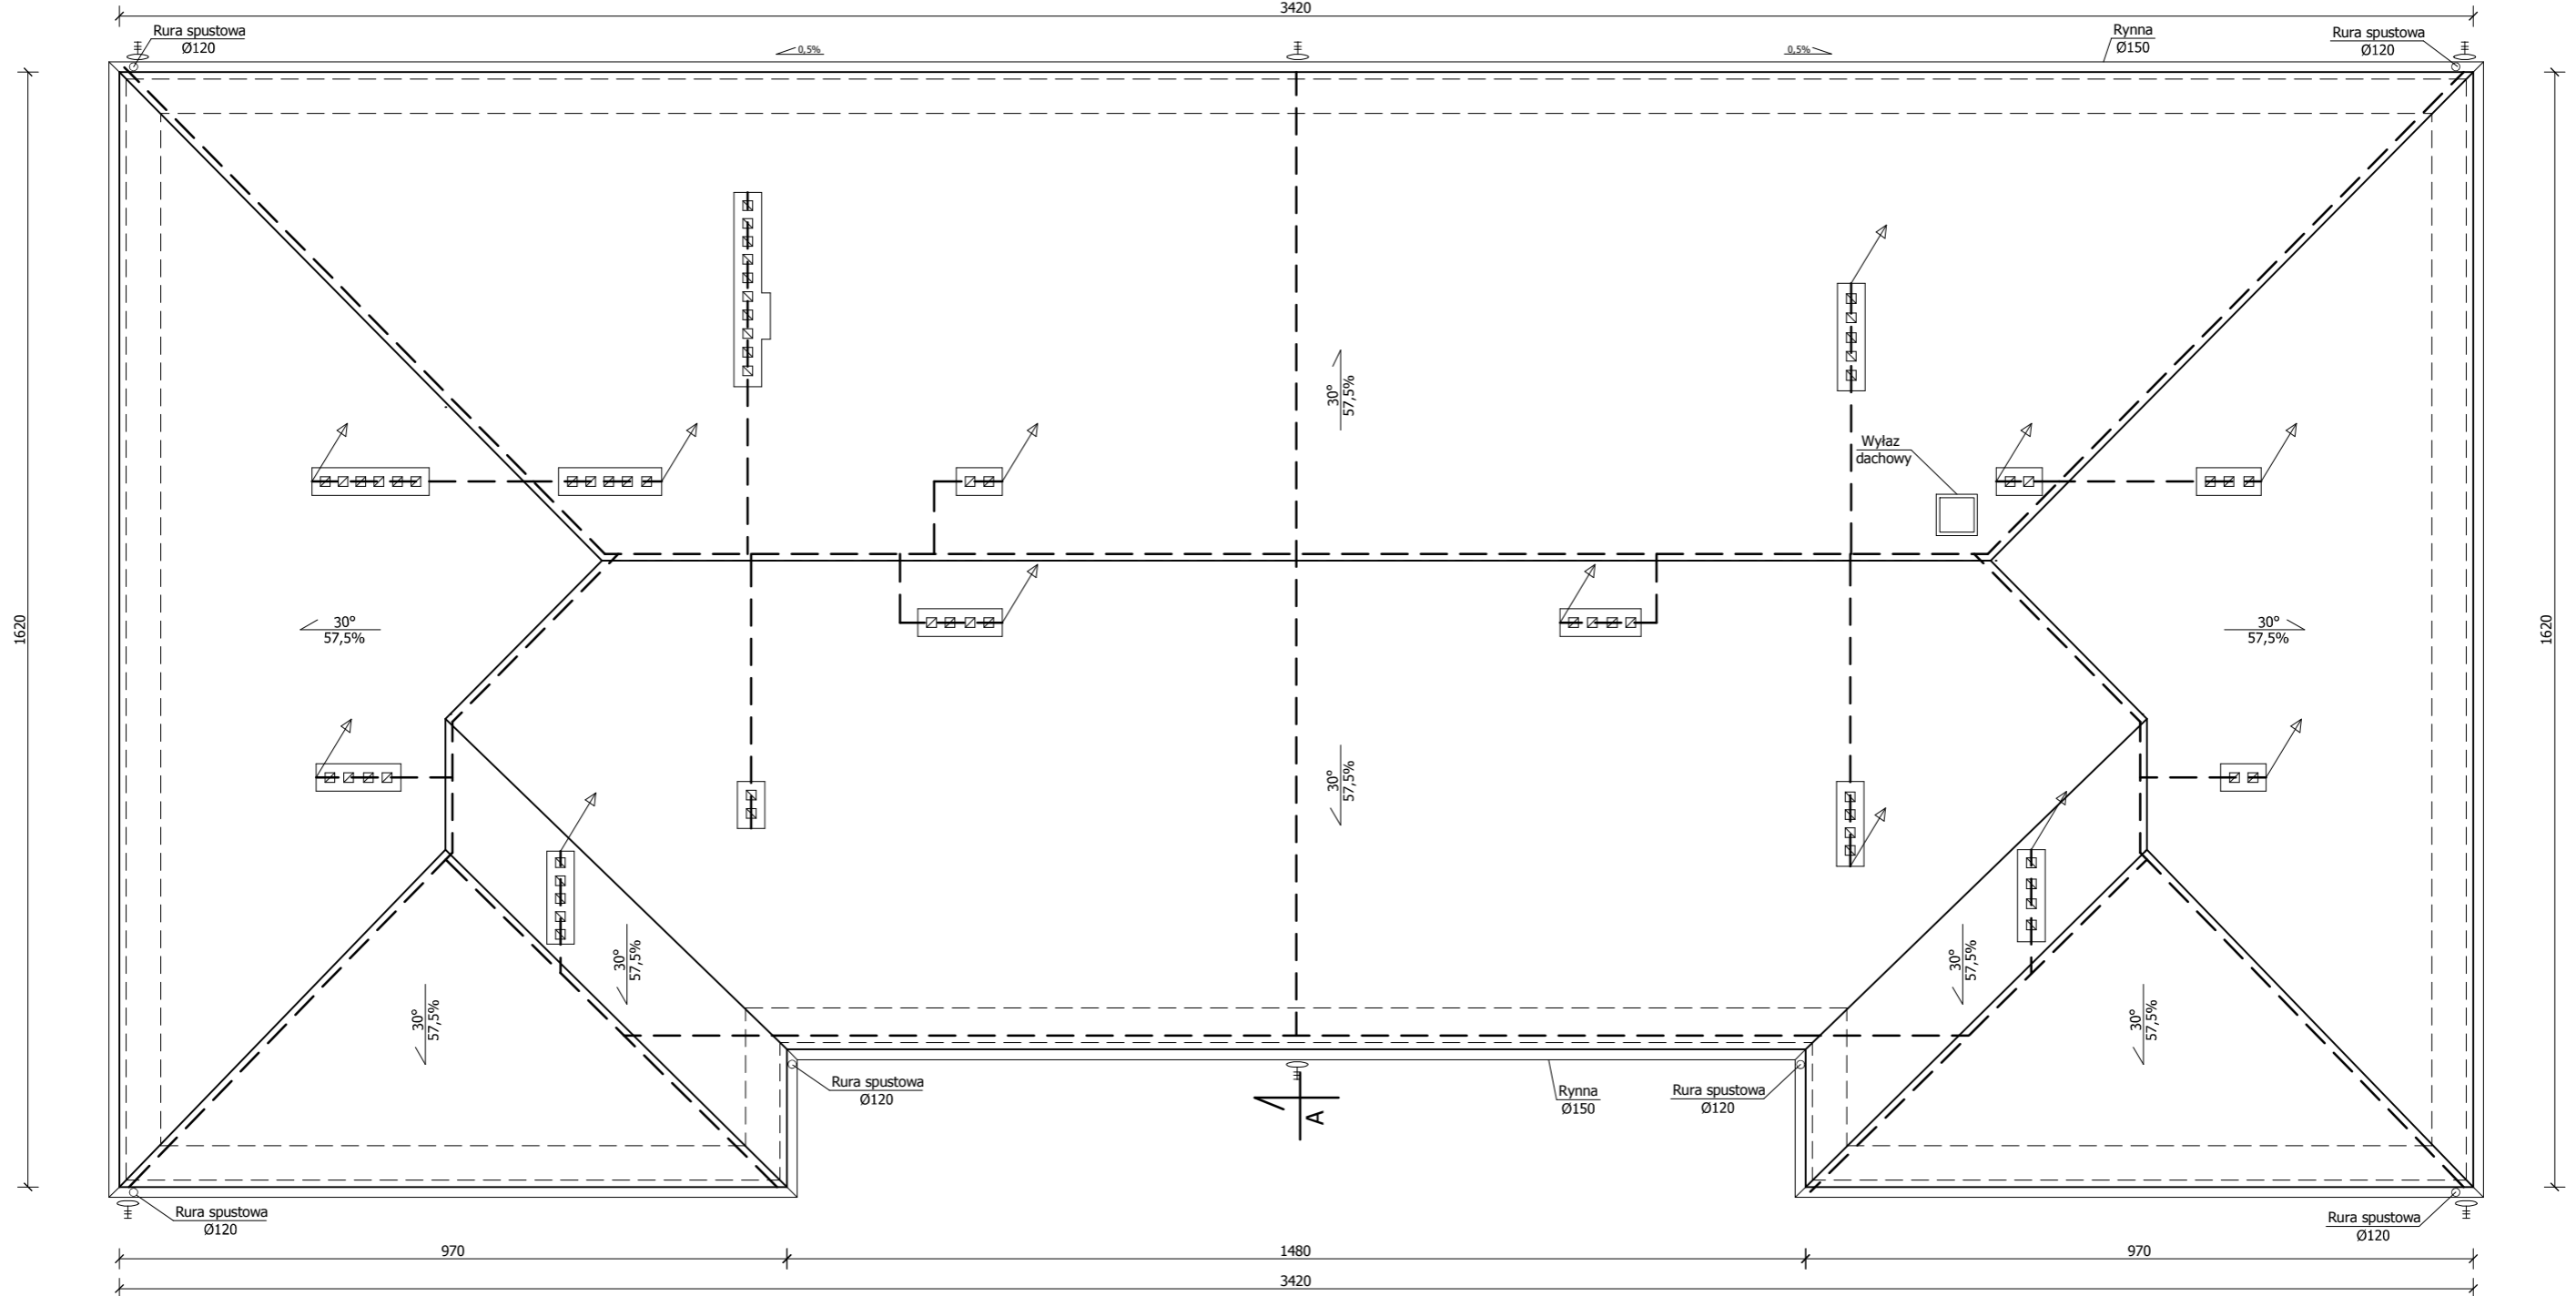


RZUT DACHU- INWENTARYZACJA
1:100

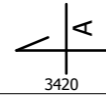

— — Instalacja odgromowa

Wykonawca:	Firma Projektowa KONSPRO D.Obstarczyk; ul.Ceglana 3 Oświęcim	
Objekt:	WYMIANA POKRYCIA DACHU BUDYNKU PRZYCHODNI REJONOWEJ NR 2 PRZY UL. CZECHA 2 W OŚWIĘCIMIU na dz. 2006/491 obr. 0001 Oświęcim; jedn. ew. 121301_1, Oświęcim - miasto	Data: 05.2018 r.
Tytuł rysunku:	RZUT DACHU- INWENTARYZACJA	Skala: 1:100
Zespół projektowy:	mgr inż. Michał Obstarczyk Nr upr. w spec. konstr.-bud. SLK/7038/PWBKb/17 Dariusz Obstarczyk Nr upr. w spec. arch. 104/91 B-B Nr upr. w spec. konstr. 88/91 B-B	Podpis: Nr rys.: 3
		FIRMA PROJEKTOWA KONSPRO 33 844 02 09 www.konspro.pl