


# RZUT DACHU - STAN PROJEKTOWANY

## 1:50

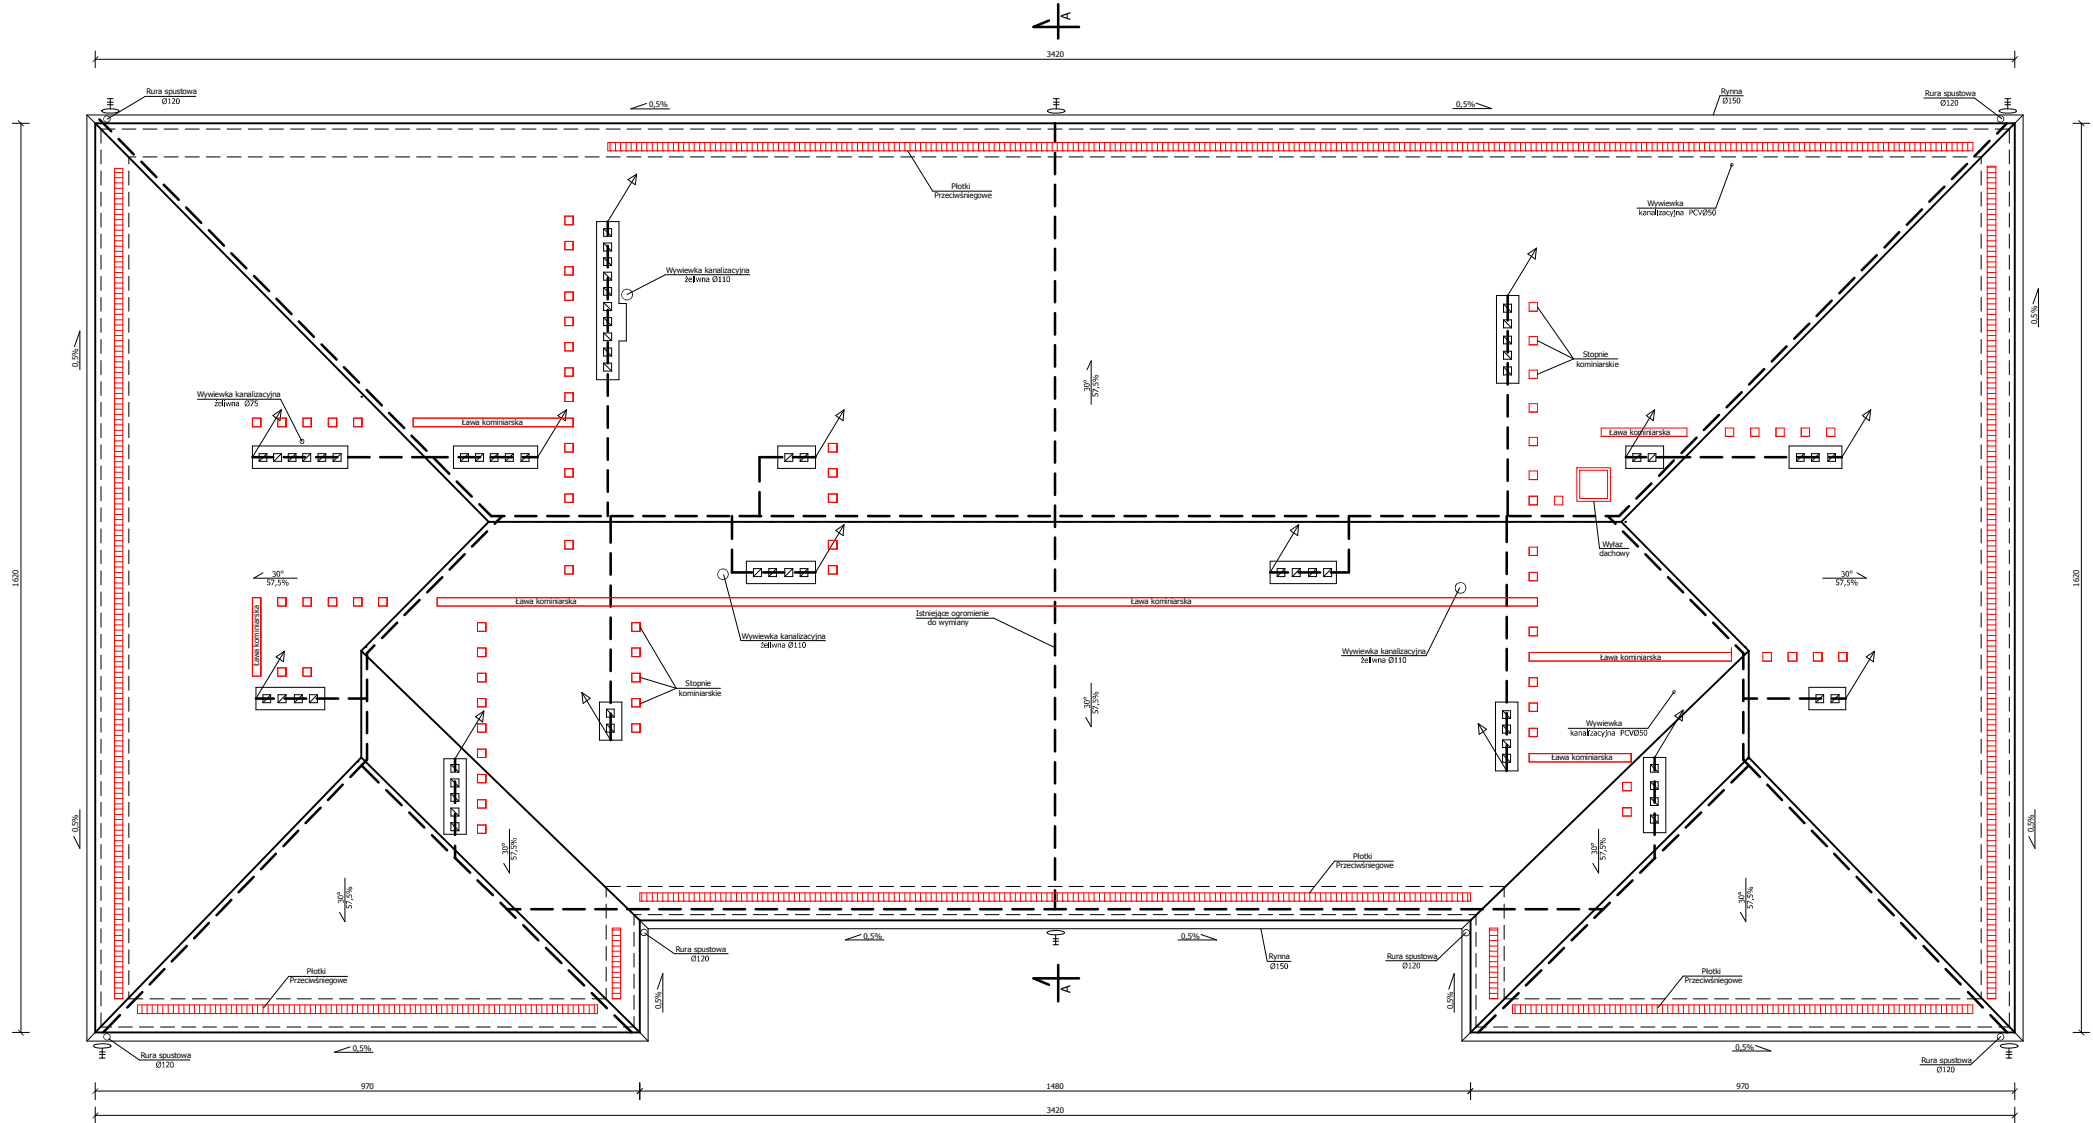

— — — — — Instalacja odgromowa do wyłazni

- Uwaga:
1. Łączna długość odgromienia do wymiany = 228mb
  2. Uszkodzone czasy kominiowe należy wyremontować i odnowić.
  3. Brakujące kratki w otworach wentylacyjnych do uzupełnienia.
  4. Wszystkie wywiewki kanalizacyjne należy wyposażyć parasol dach.
  5. Wszystkie kominy należy obić styropianem gr. 2cm i otynkować tylnik mineralnym cerkizwanym.

Wykonawca:	Firma Projektowa KONSPRO D.Obstarczyk; ul.Ceglana 3 Oświęcim	Data:	05.2018 r.
Objekt:	WYMIANA POKRYCIA DACHU SŁOŃKOWY PRZYCHODNI REJONOWEJ NR 2 PRZY UL. CEGLANA 2 W OSWIĘCIMIU na dr. 2006/491 obr. 0001 Oswiecim; jedn. nr. 12150.1. Osiedlem - mieszko	Skala:	1:50
Tytuł rysunku:	RZUT DACHU - STAN PROJEKTOWANY	Strona:	6
Projektował:	mgr inż. Michał Obstarczyk	Opis:	
Opracował:	mgr inż. Michał Obstarczyk	Opis:	
	Nr upr. w spec. konsr. bud. SJK7038/PW9Kb/17		
	Nr upr. w spec. arch. 104/91 B-B		
	Nr upr. w spec. konsr. 88/91 B-B		
			KONSPRO