


PRZEKRÓJ A-A - STAN PROJEKTOWANY  
SKALA 1:50

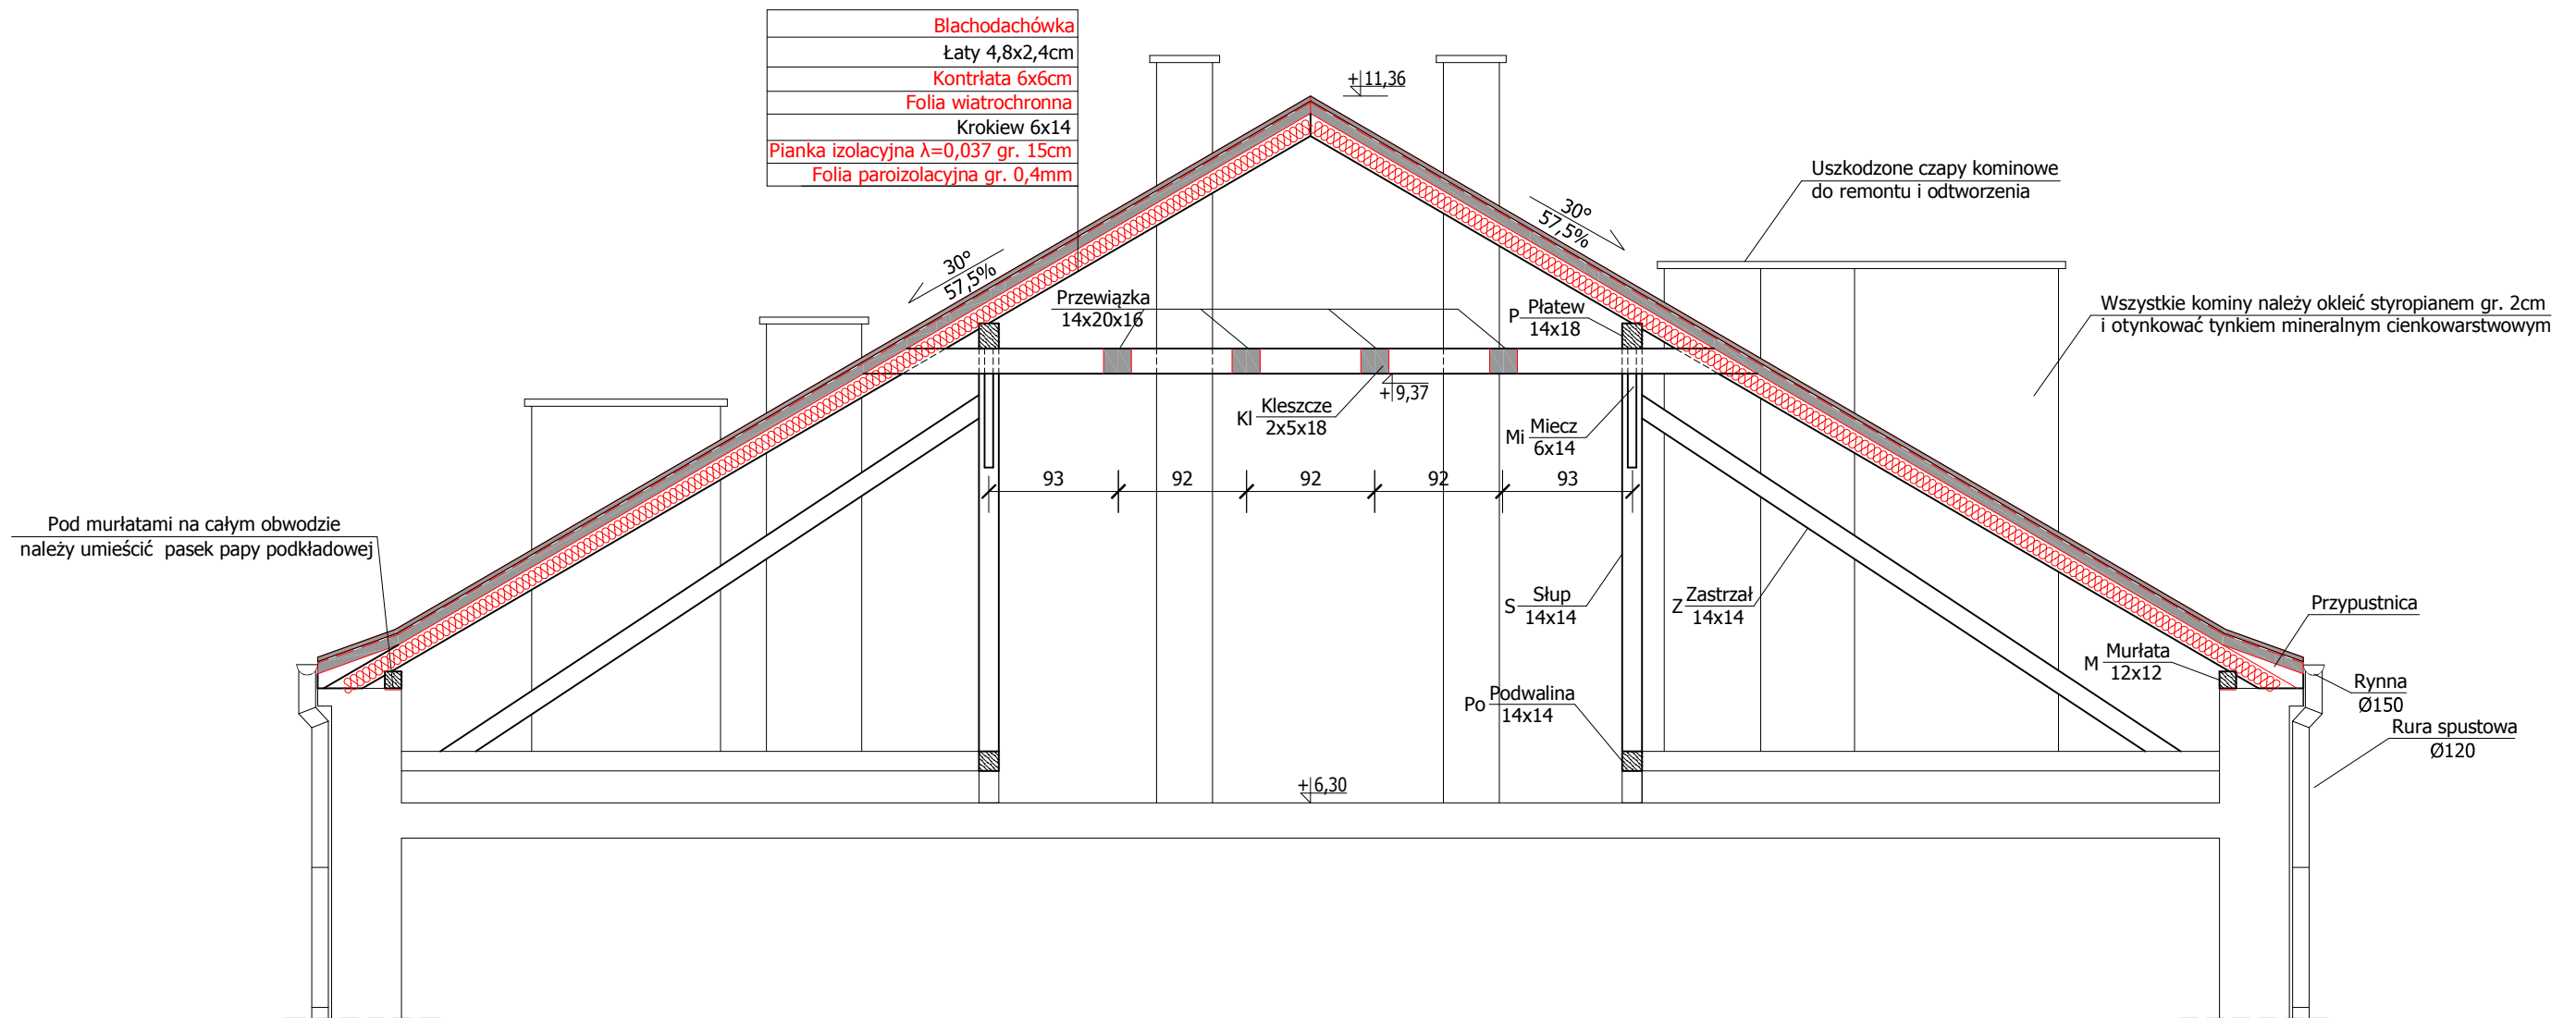

Uwaga:

1. Elementy więźby dachowej należy wykonać z drewna klasy C24
2. Wszystkie elementy drewniane należy zabezpieczyć środkami przeciwwgrzybicznymi, owadobójczymi i ognioochronnymi do stopnia niezapalności.
3. Wszystkie wywiewki kanalizacyjne należy wypuścić ponad dach.
4. Pomiędzy kleszczami należy zamontować przewiązki.

Wykonawca:	Firma Projektowa KONSPRO D.Obstarczyk; ul.Ceglana 3 Oświęcim	
Objekt:	WYMIANA POKRYCIA DACHU BUDYNKU PRZYCHODNI REJONOWEJ NR 2 PRZY UL. CZECHA 2 W OŚWIĘCIMIU na dz. 2006/491 obr. 0001 Oświęcim; jedn. ew. 121301_1, Oświęcim - miasto	Data: 05.2018 r.
Tytuł rysunku:	PRZEKRÓJ A-A - STAN PROJEKTOWANY	Skala: 1:50
Projektował:	mgr inż. Michał Obstarczyk Nr upr. w spec. konstr.-bud. SLK/7038/PWBKb/17	Podpis: Nr rys.: 7
Opracował:	Dariusz Obstarczyk Nr upr. w spec. arch. 104/91 B-B Nr upr. w spec. konstr. 88/91 B-B	Podpis: FIRMA PROJEKTOWA <b>KONSPRO</b> 33 844 02 09 www.konspro.pl